


Установка топливораздаточная "Топаз-250-21"

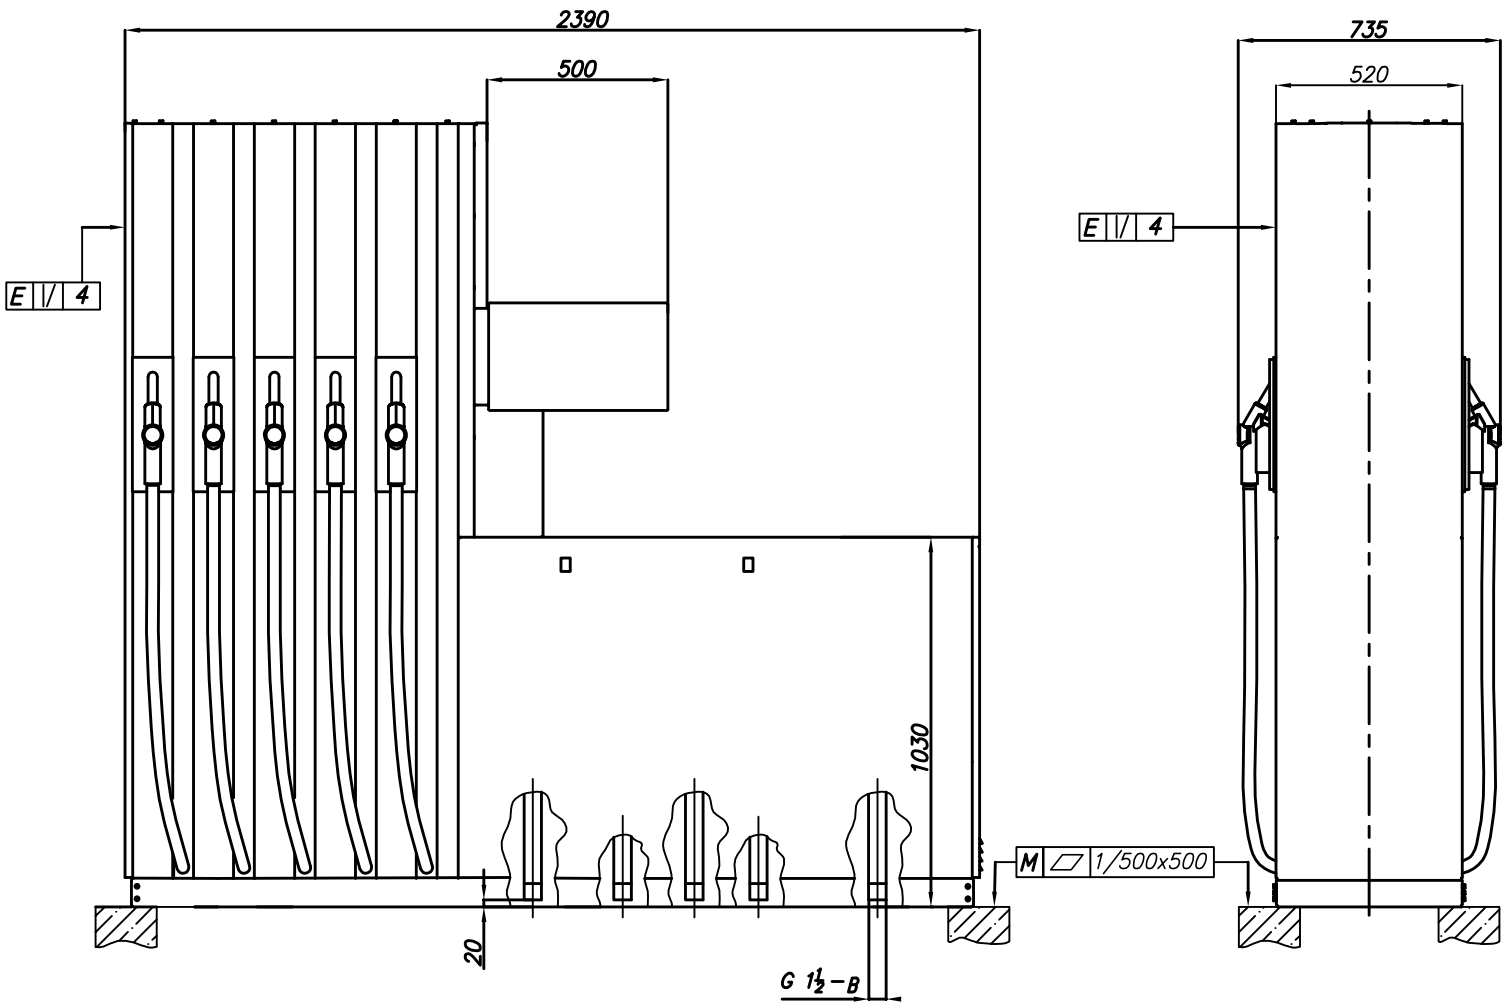

Установка условно не показана

